



**SUPERFICIES**

Útil	55.45 m <sup>2</sup>
Construida propia	64.88 m <sup>2</sup>
Construida con ZZCC	78.73 m <sup>2</sup>
Superficie terraza	9.18 m <sup>2</sup>

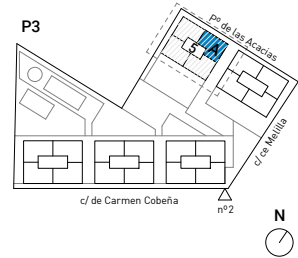

RESIDENCIAL  
**ACACIAS**

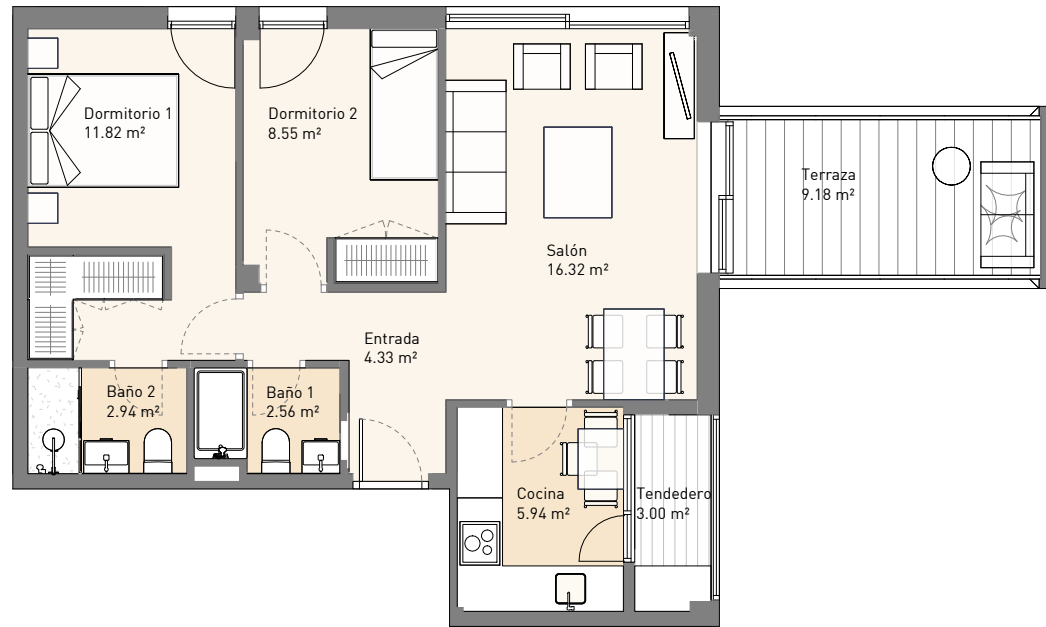

ESCALA 1/100 EN DIN A4

**NOTA:** Documentación informativa sin carácter contractual y meramente ilustrativa sujeta a modificaciones necesarias por exigencias de orden técnico, jurídico o comercial de la dirección facultativa o autoridad competente. Todo el mobiliario, incluido el de la cocina, armarios y electrodomésticos, es meramente decorativo. Superficie Útil = interiores + tendedero; Superficie Útil terrazas= cubiertas + descubiertas; Superficie Construida Interior: interiores + tendedero; Superficie Construida con Zonas Comunes: interiores + tendedero + parte proporcional de zonas comunes.