



SUPERFICIES

Útil	47.15 m ²
Construida propia	58.68 m ²
Construida con ZZCC	71.21 m ²
Superficie terraza	12.28 m ²

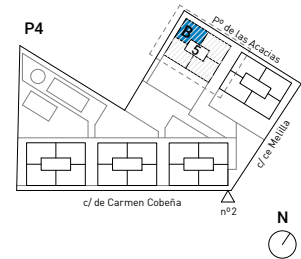

RESIDENCIAL
ACACIAS

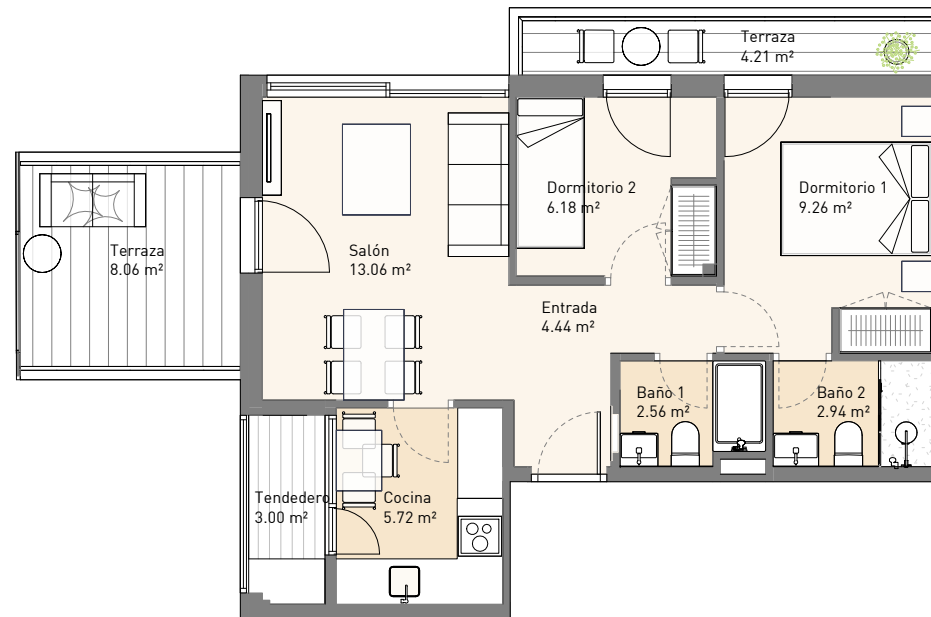

ESCALA 1/100 EN DIN A4

NOTA: Documentación informativa sin carácter contractual y meramente ilustrativa sujeta a modificaciones necesarias por exigencias de orden técnico, jurídico o comercial de la dirección facultativa o autoridad competente. Todo el mobiliario, incluido el de la cocina, armarios y electrodomésticos, es meramente decorativo. Superficie Útil = interiores + tendedero; Superficie Útil terrazas= cubiertas + descubiertas; Superficie Construida Interior: interiores + tendedero; Superficie Construida con Zonas Comunes: interiores + tendedero + parte proporcional de zonas comunes.